


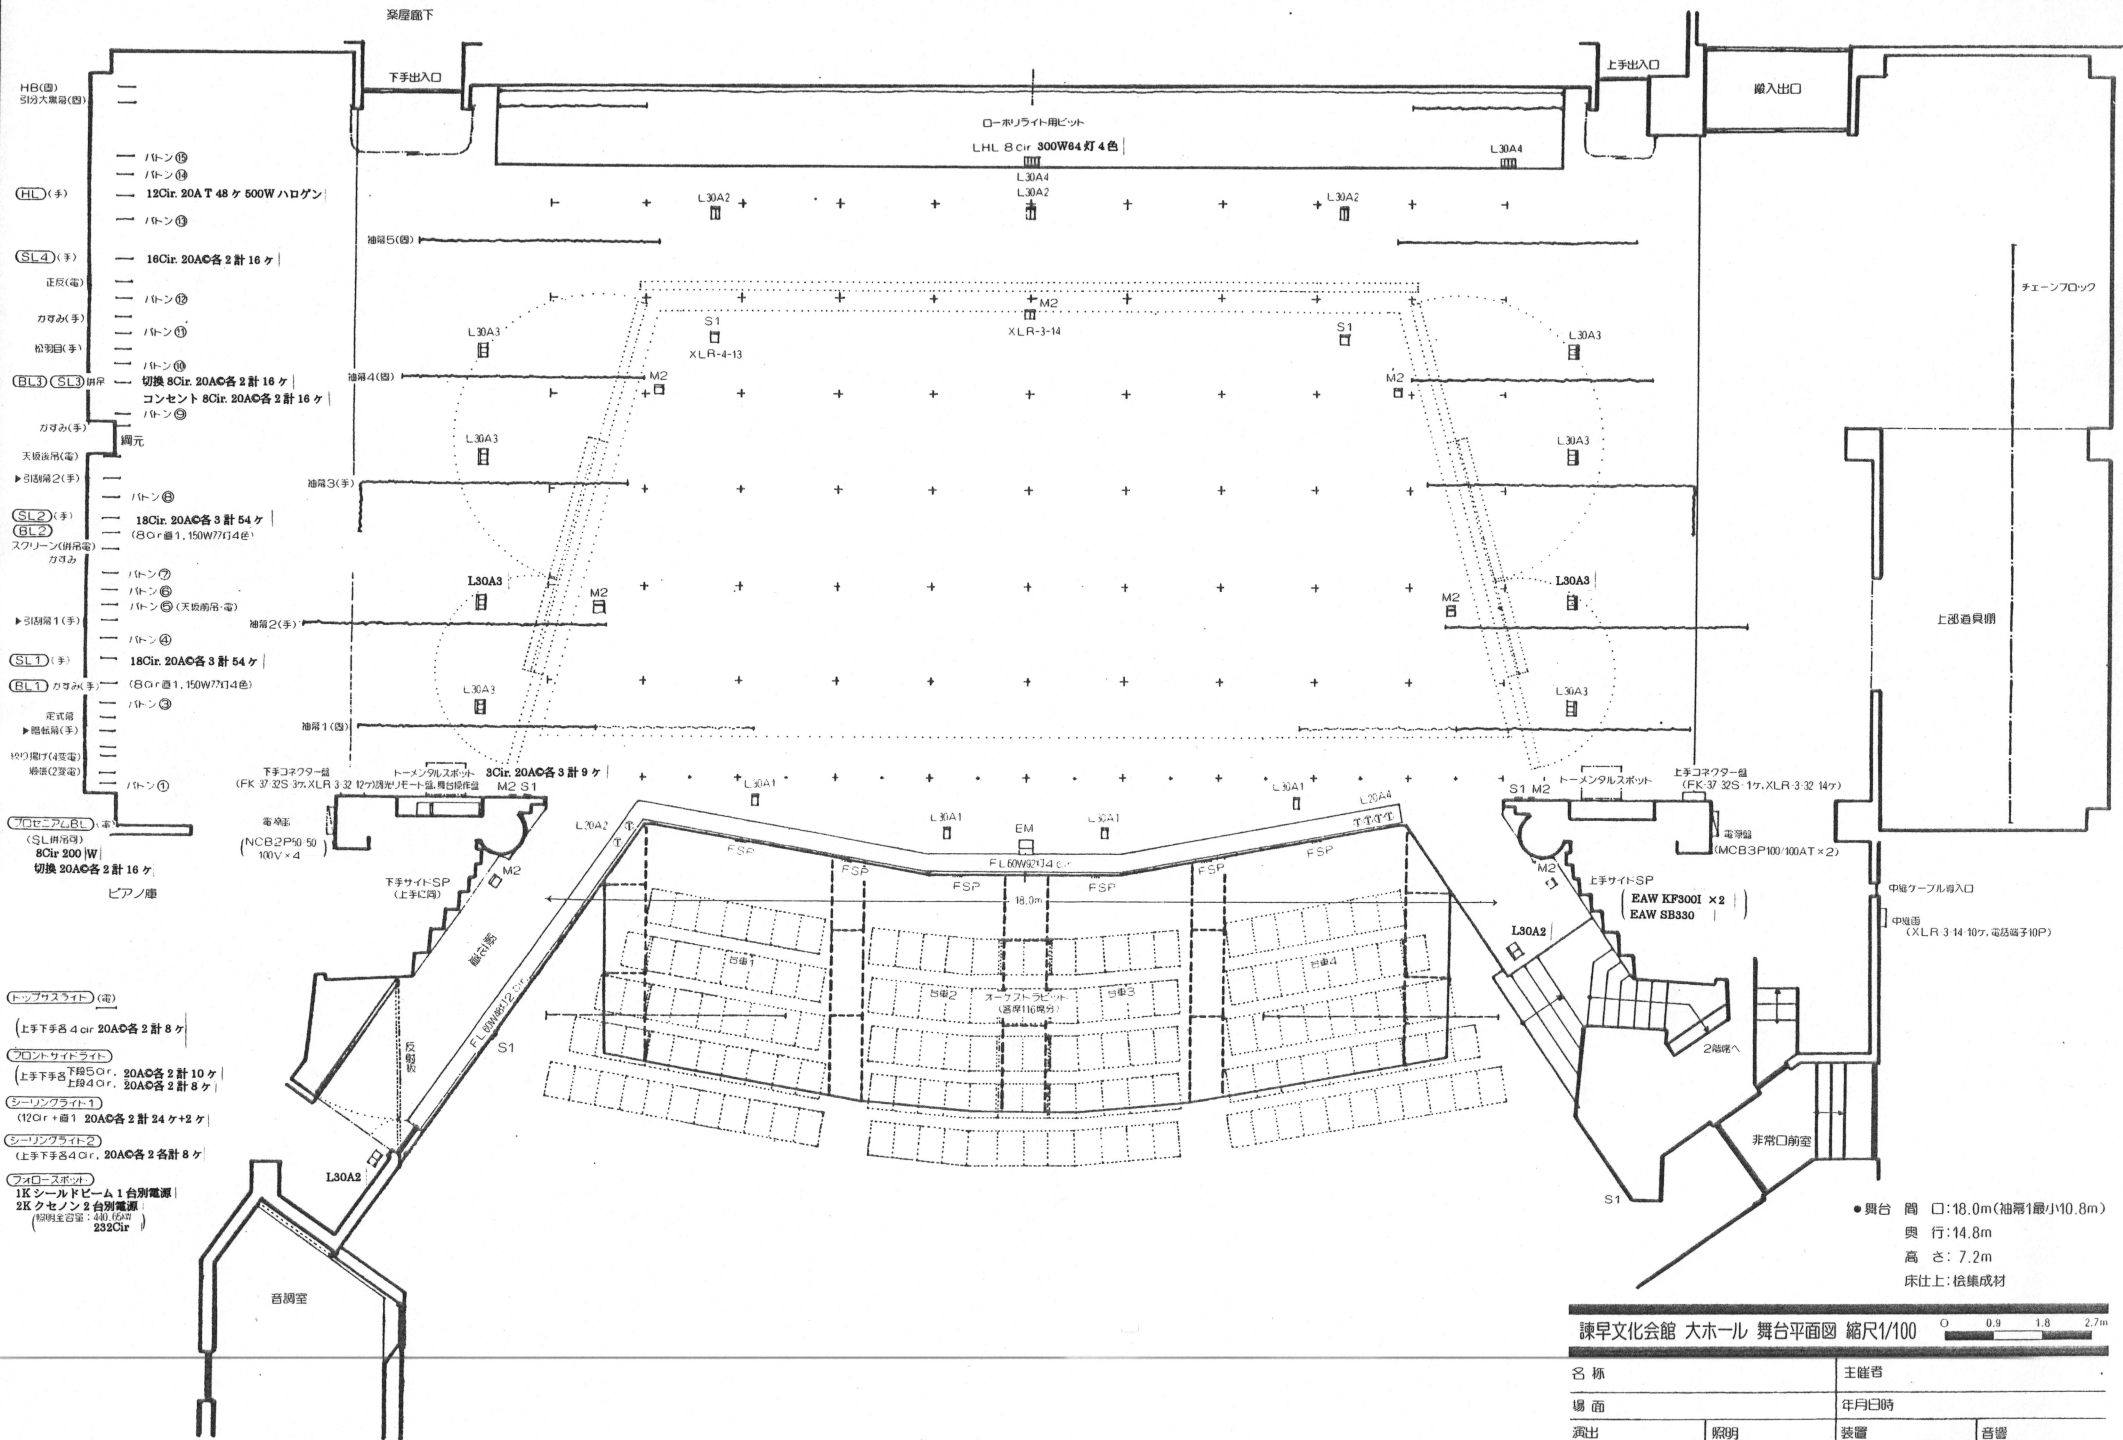

●興台 間 口:18.0m(袖箱1最小10.8m)
興 行:14.8m
高 さ:7.2m
床仕上:桧集成材

諫早文化会館 大ホール 舞台平面図 縮尺1/100

名 称	主 催 者
場 面	年 月 日 時
演 出	装 置
	音 響