


赤文字 改修工事変更分
前黒 14000×1430 2枚 (新規購入)

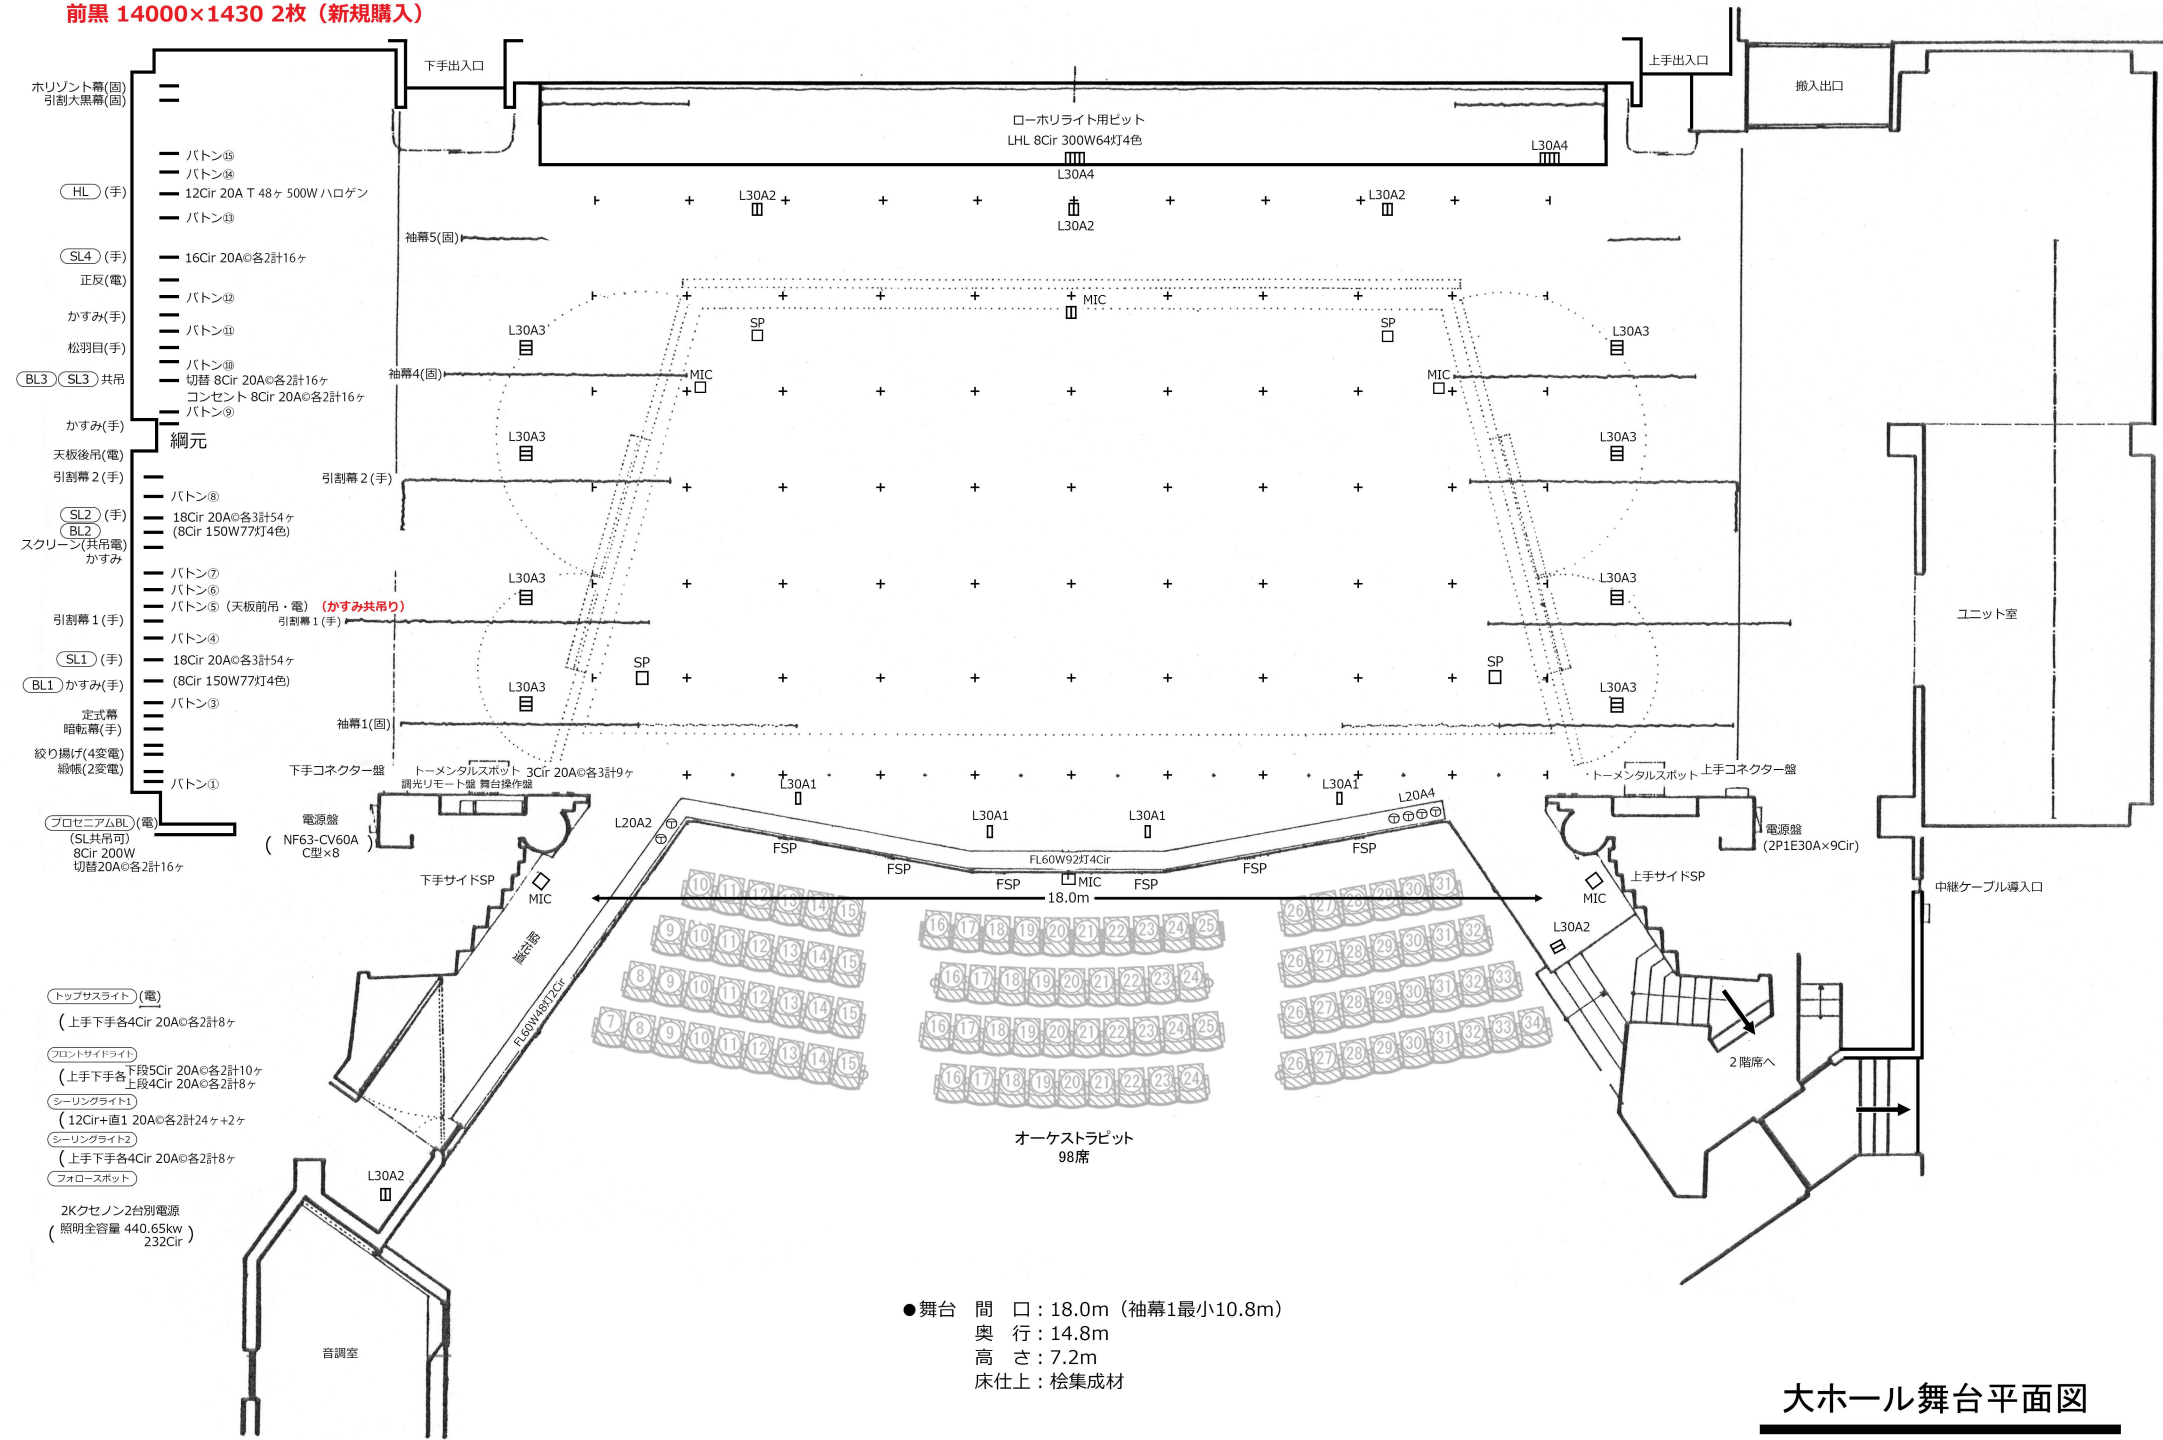

大ホール舞台平面図

2025年4月改定